


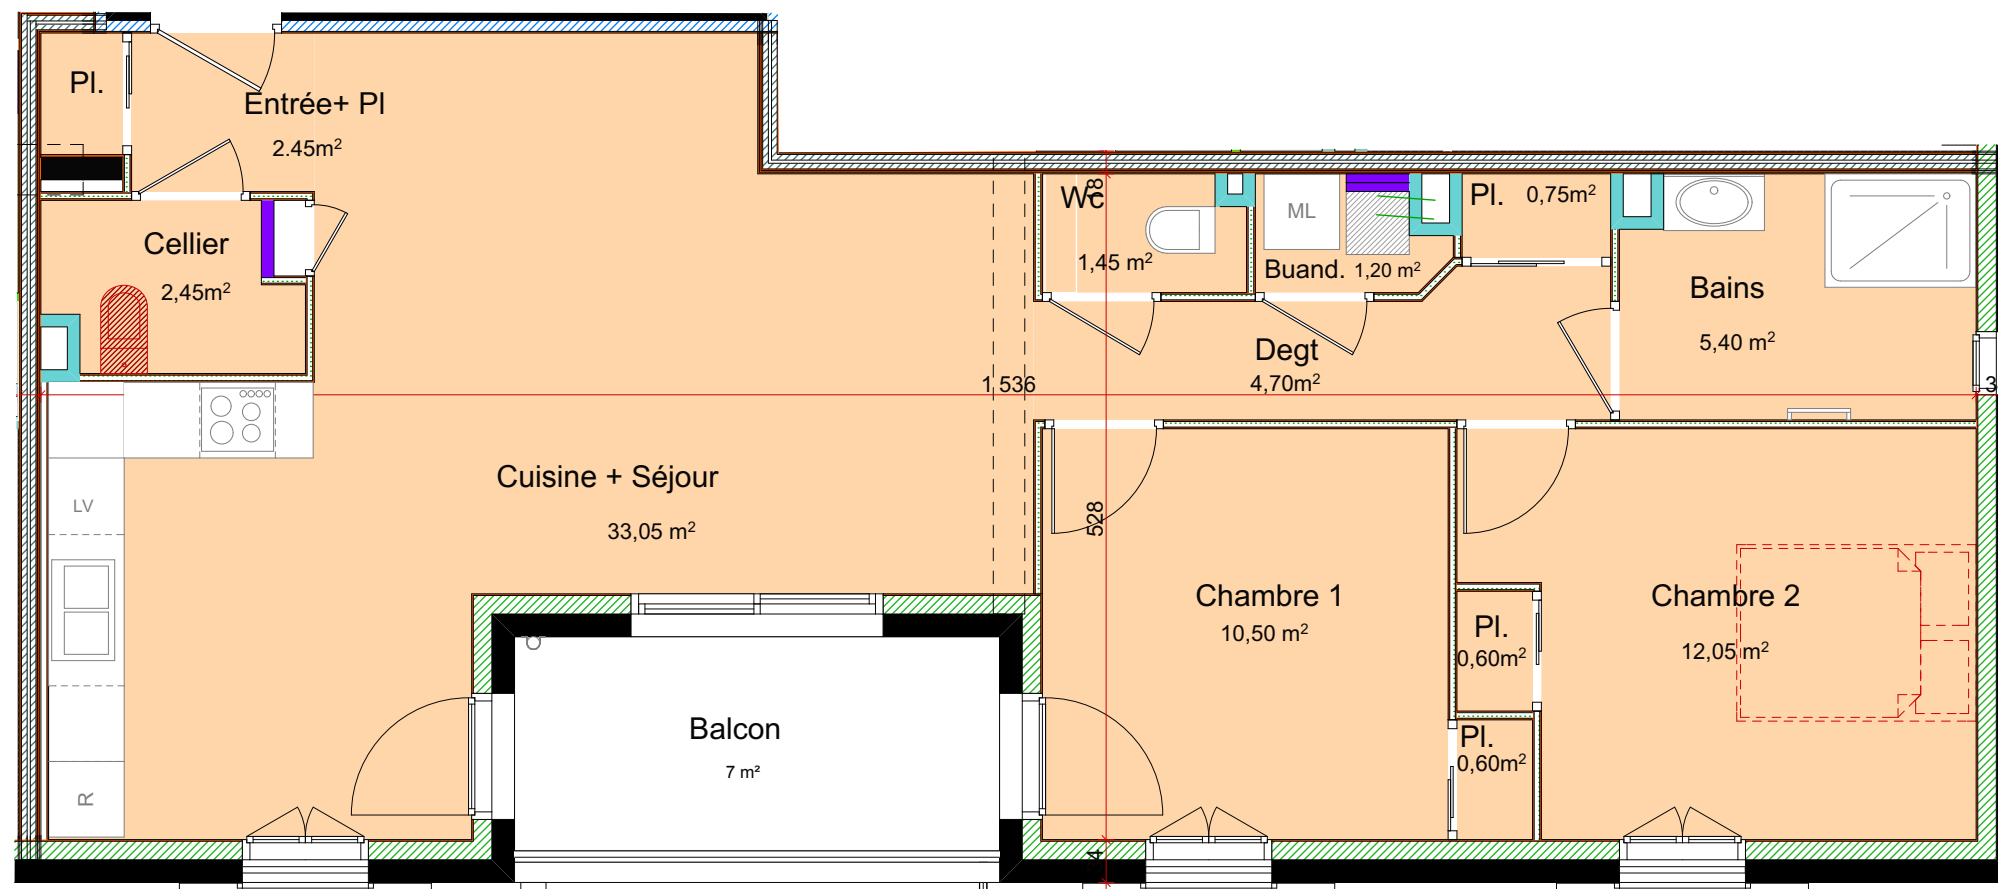

PROMOTEUR

S.C.C.V EMPURIAHAZ

Le Cinépôle BAT D


172 Avenue du stade 42170 St Just St Rambert

L'EMPURIA

2 Boulevard du Couhard 42680 Saint Marcellin en Forez



Type	Numéro	Etage	Place stationnement
T3	102	R+1	Parking n°4

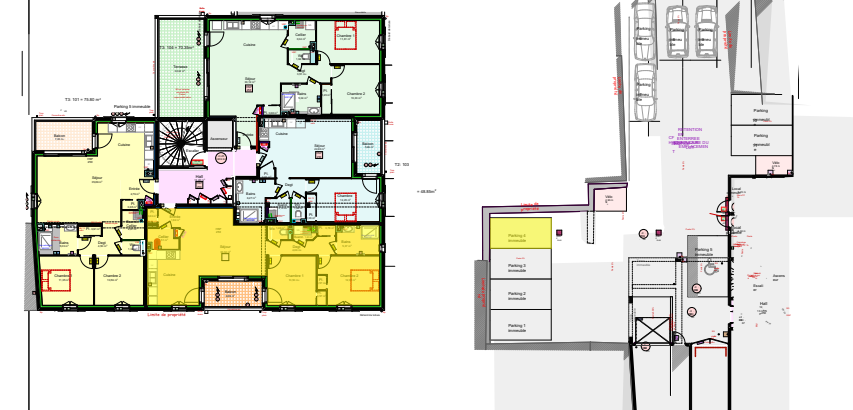

SURFACE HABITABLE 75.2 m²

Entrée + placard	2.45 m²
Cuisine + séjour	33.05 m²
Cellier	2.45m²
Buanderie	1.20 m²
Dégagement + placard	5.45 m²
WC	1.45 m²
Salle de bains	5.40 m²
Chambre 1+Pl	11.10m²
Chambre 2+Pl	12.65 m²

SURFACE Extérieure privative 7 m²

CHAZ INVEST

CHAZELLE

Isabelle Perrichon
ARCHITECTE D.P.L.G.

L'aspect graphique des éléments de ce document n'est pas contractuel. Une tolérance de 5% est acceptée sur toutes les dimensions, les surfaces et les aplombs donnés en référence afin de répondre aux contraintes induites par les études d'exécutions. Les éléments de mobilier, meubles et plan de travail ne sont placés qu'à titre indicatif.